

Festlegungen


- Mantellinie, Art. 6
- neuer Hochstamm-Baum, Art. 11
- Sichtschutz, Art. 10, 11

Informationsinhalte


- Richtprojekt oberirdisch
- Richtprojekt unterirdisch
- best. Gebäude

Aufnahme Höhenkoten durch Corrodi Geomatik AG: März 2019


Querschnitt 1 / 1:200

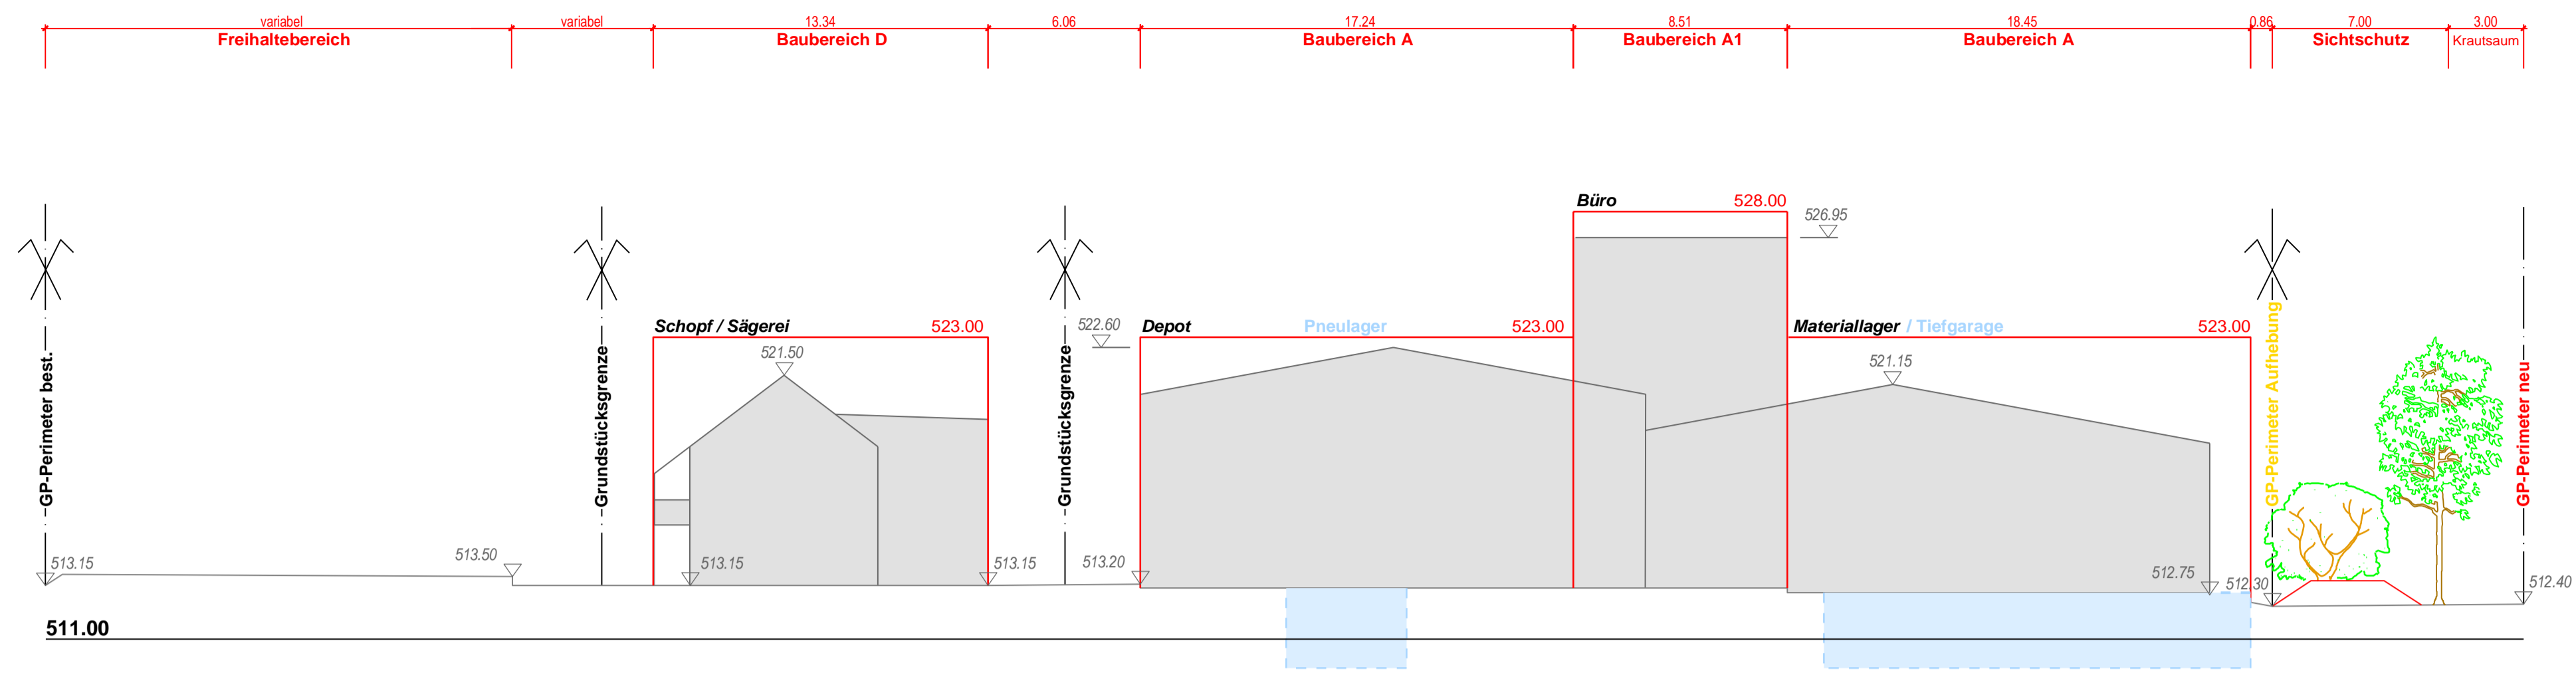


Querschnitt 4 / 1:200

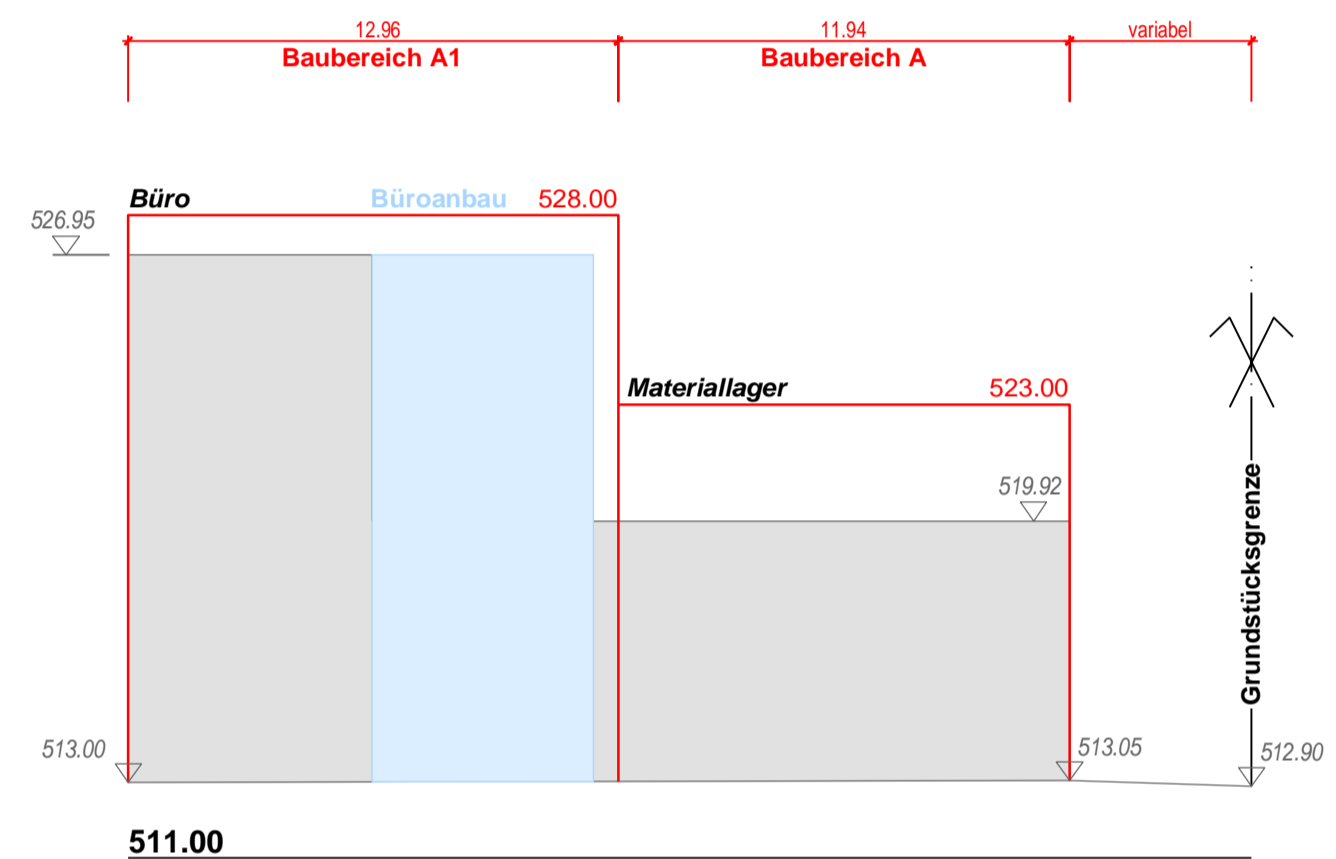


Querschnitt 2 / 1:200

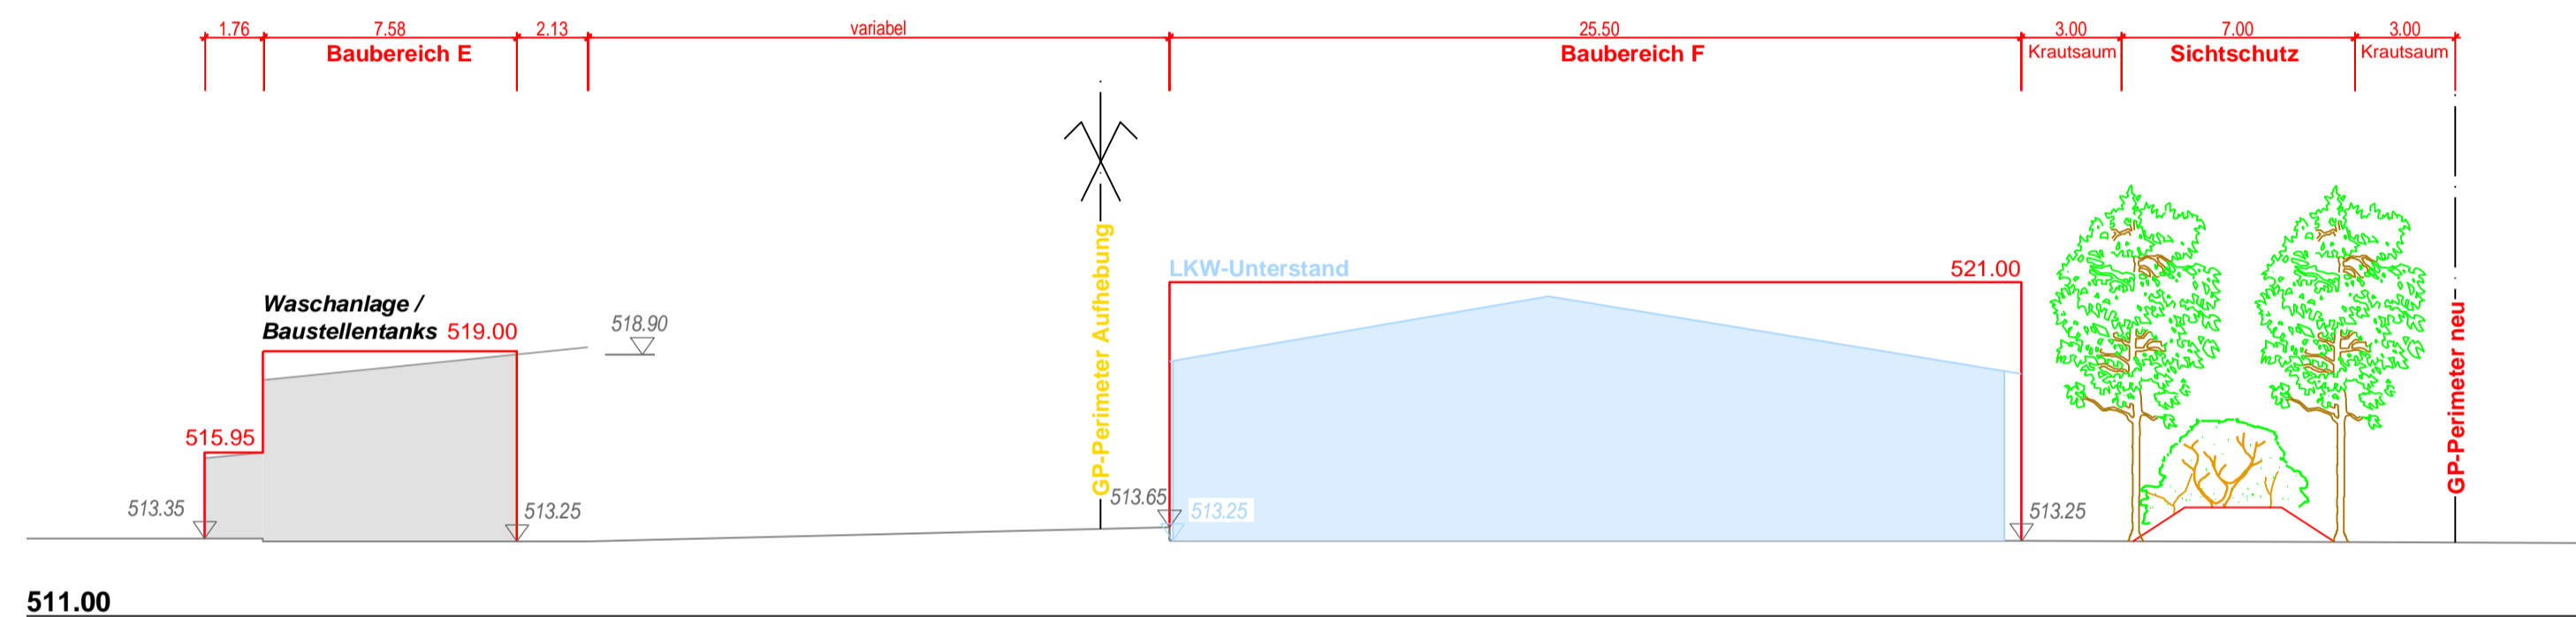


Querschnitt 3 / 1:200

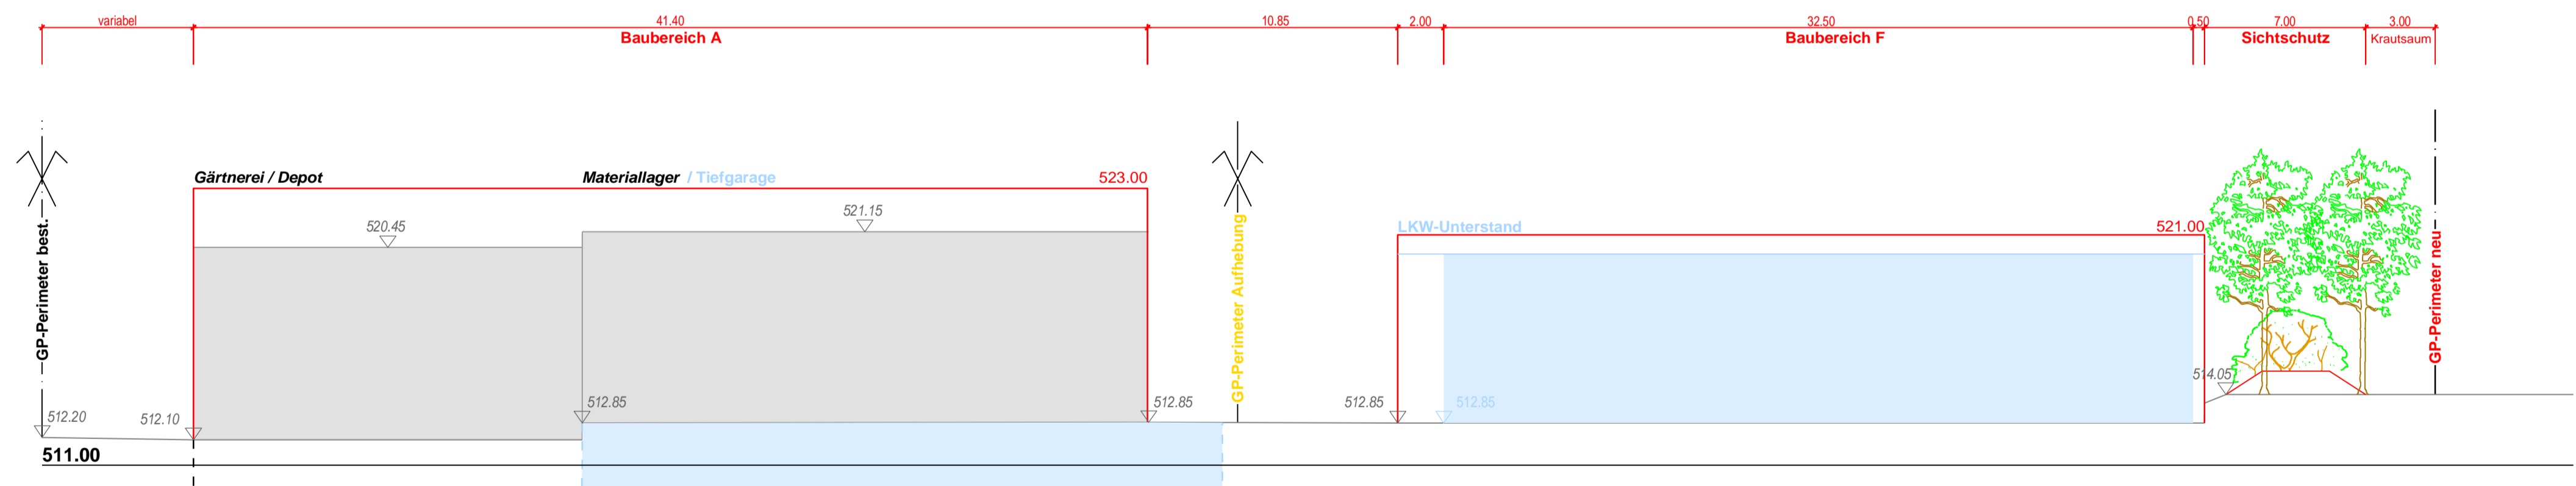

Querschnitt 5 / 1:200

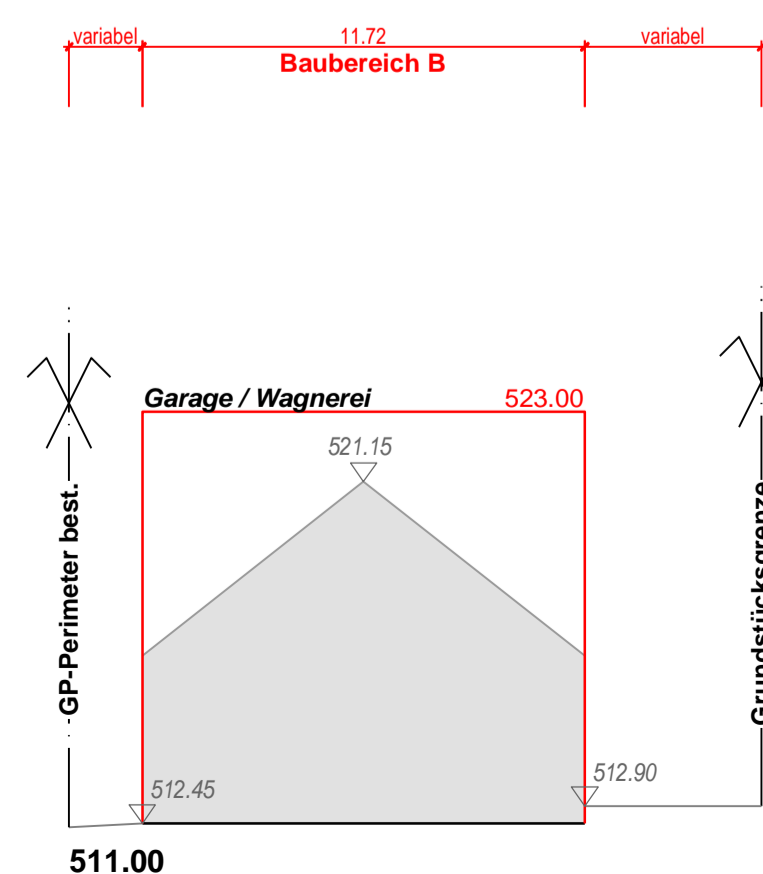

Querschnitt 6 / 1:200

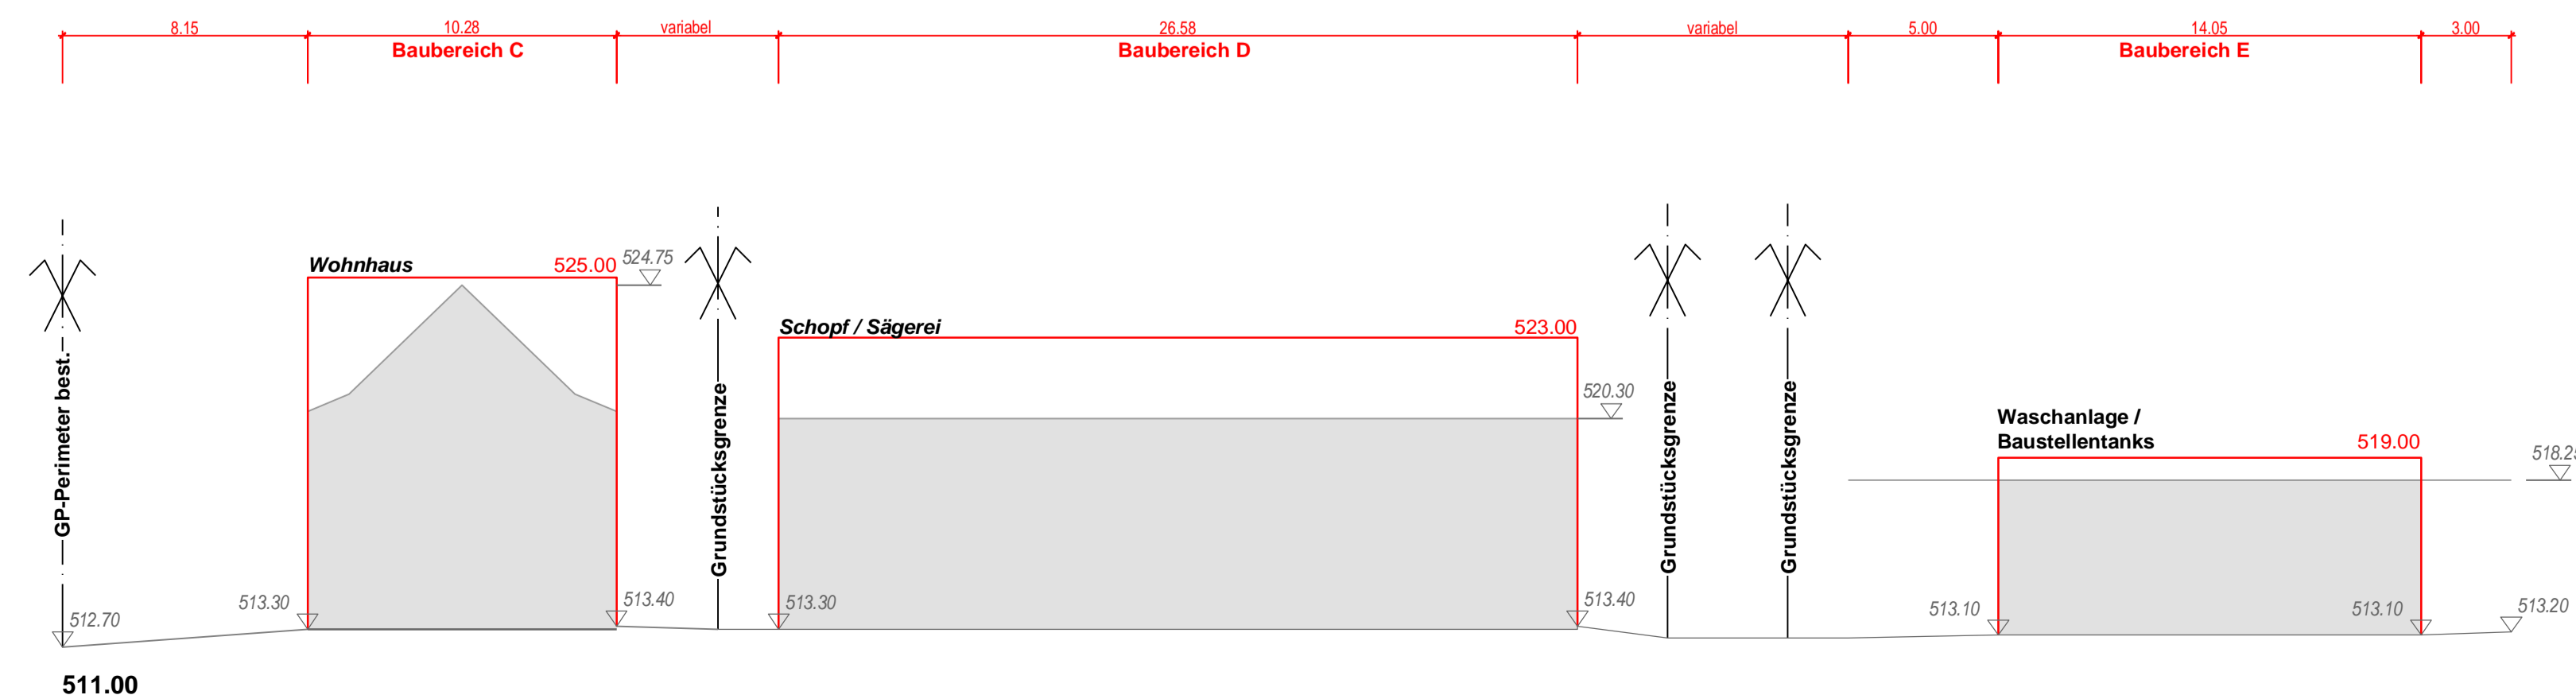

Gemeinde Grüningen

Kanton Zürich



**Teilrevision
Privater Gestaltungsplan Platten**

Betriebserweiterung auf Grundstücken Kat. Nrn. 2146 (teilweise) 2457, 2458, 2460, 2461, 2747, 2748, 2749

Schmid Kran AG, Hombrechtiker-Str. 13, 8627 Grüningen
Th. Müller, Platten-Str. 21, 8627 Grüningen
E. Leemann, Platten-Str. 2, 8627 Grüningen

Querschnitte (Mantellinie) 1/2/3/4/5/6 1 : 200

Durch die Grundeigentümer aufgestellt am:
Die Grundeigentümer:

Kat.-Nrn: 2458 und 2748 Schmid | Kat.-Nrn: 2457, 2460, 2461, 2747 und 2749 Leemann | Kat.-Nr: 2146 (ausserhalb Perimeter) Müller

Durch die Gemeindeversammlung zugestimmt am:

Namens des Gemeinderates,
Der Präsident Die Schreiberin

Durch die Baudirektion genehmigt am:
Für die Baudirektion

M. WIESENDANGER AG
Ingenieurbüro für Tiefbau - Hochbau - Raumplanung

Ausfertigung für:

Auflage

Format: 60/84	Auftrags Nr.: 09074			
Entw. KT	Gez. TM	Dat. 03.07.17	Rev. 02.09.20	Plan Nr. 3

Bahnhofstrasse 16 8620 Wetzikon
Tel. 044 933 65 65 Fax 044 933 65 55
e-mail: info@wiesendanger.ch
Internet: www.wiesendanger.ch