

2013.11

Schmid Kran AG
Hombrechtikerstrasse 13
8627 Grünigen

Bauherrschaft
Schmid Bernhard & Maya
Bubikerstrasse 32
8626 Ottikon

Plannummer 16

Baueingabe
Grundrisse Werkgebäude

Masstab 1:200
Plangröße 60 x 84 cm
Datum 17.04.2020 jw
Revidiert

Legende
Neu
Abbruch
Bestehend

Bezugskote OK. FB. EG ± 0.00



Planer J. Thaler
Holz- & Bauplanung
Grünigerstrasse 138
8626 Ottikon

Telefon 044 975 24 20
Telefax 044 975 24 22
Natel 079 682 24 20


Grünigen den:

Die Bauherrschaft:


Der Planer:

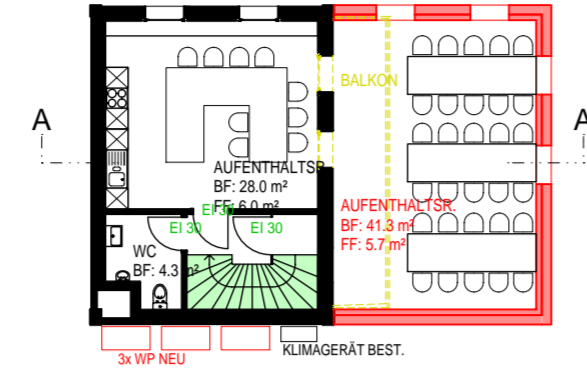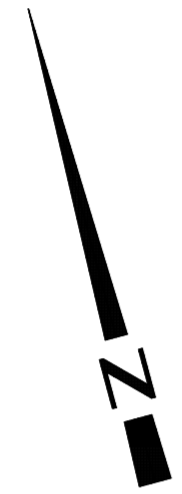


1. OBERGESCHOSS BÜROTURM

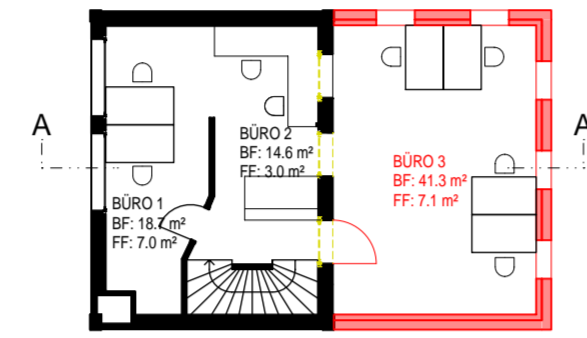


1. DACHGESCHOSS BÜROTURM

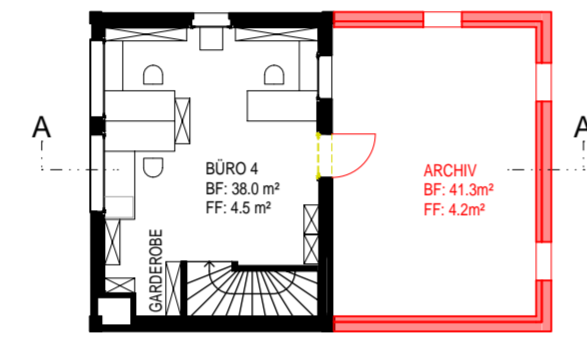


2. DACHGESCHOSS BÜROTURM

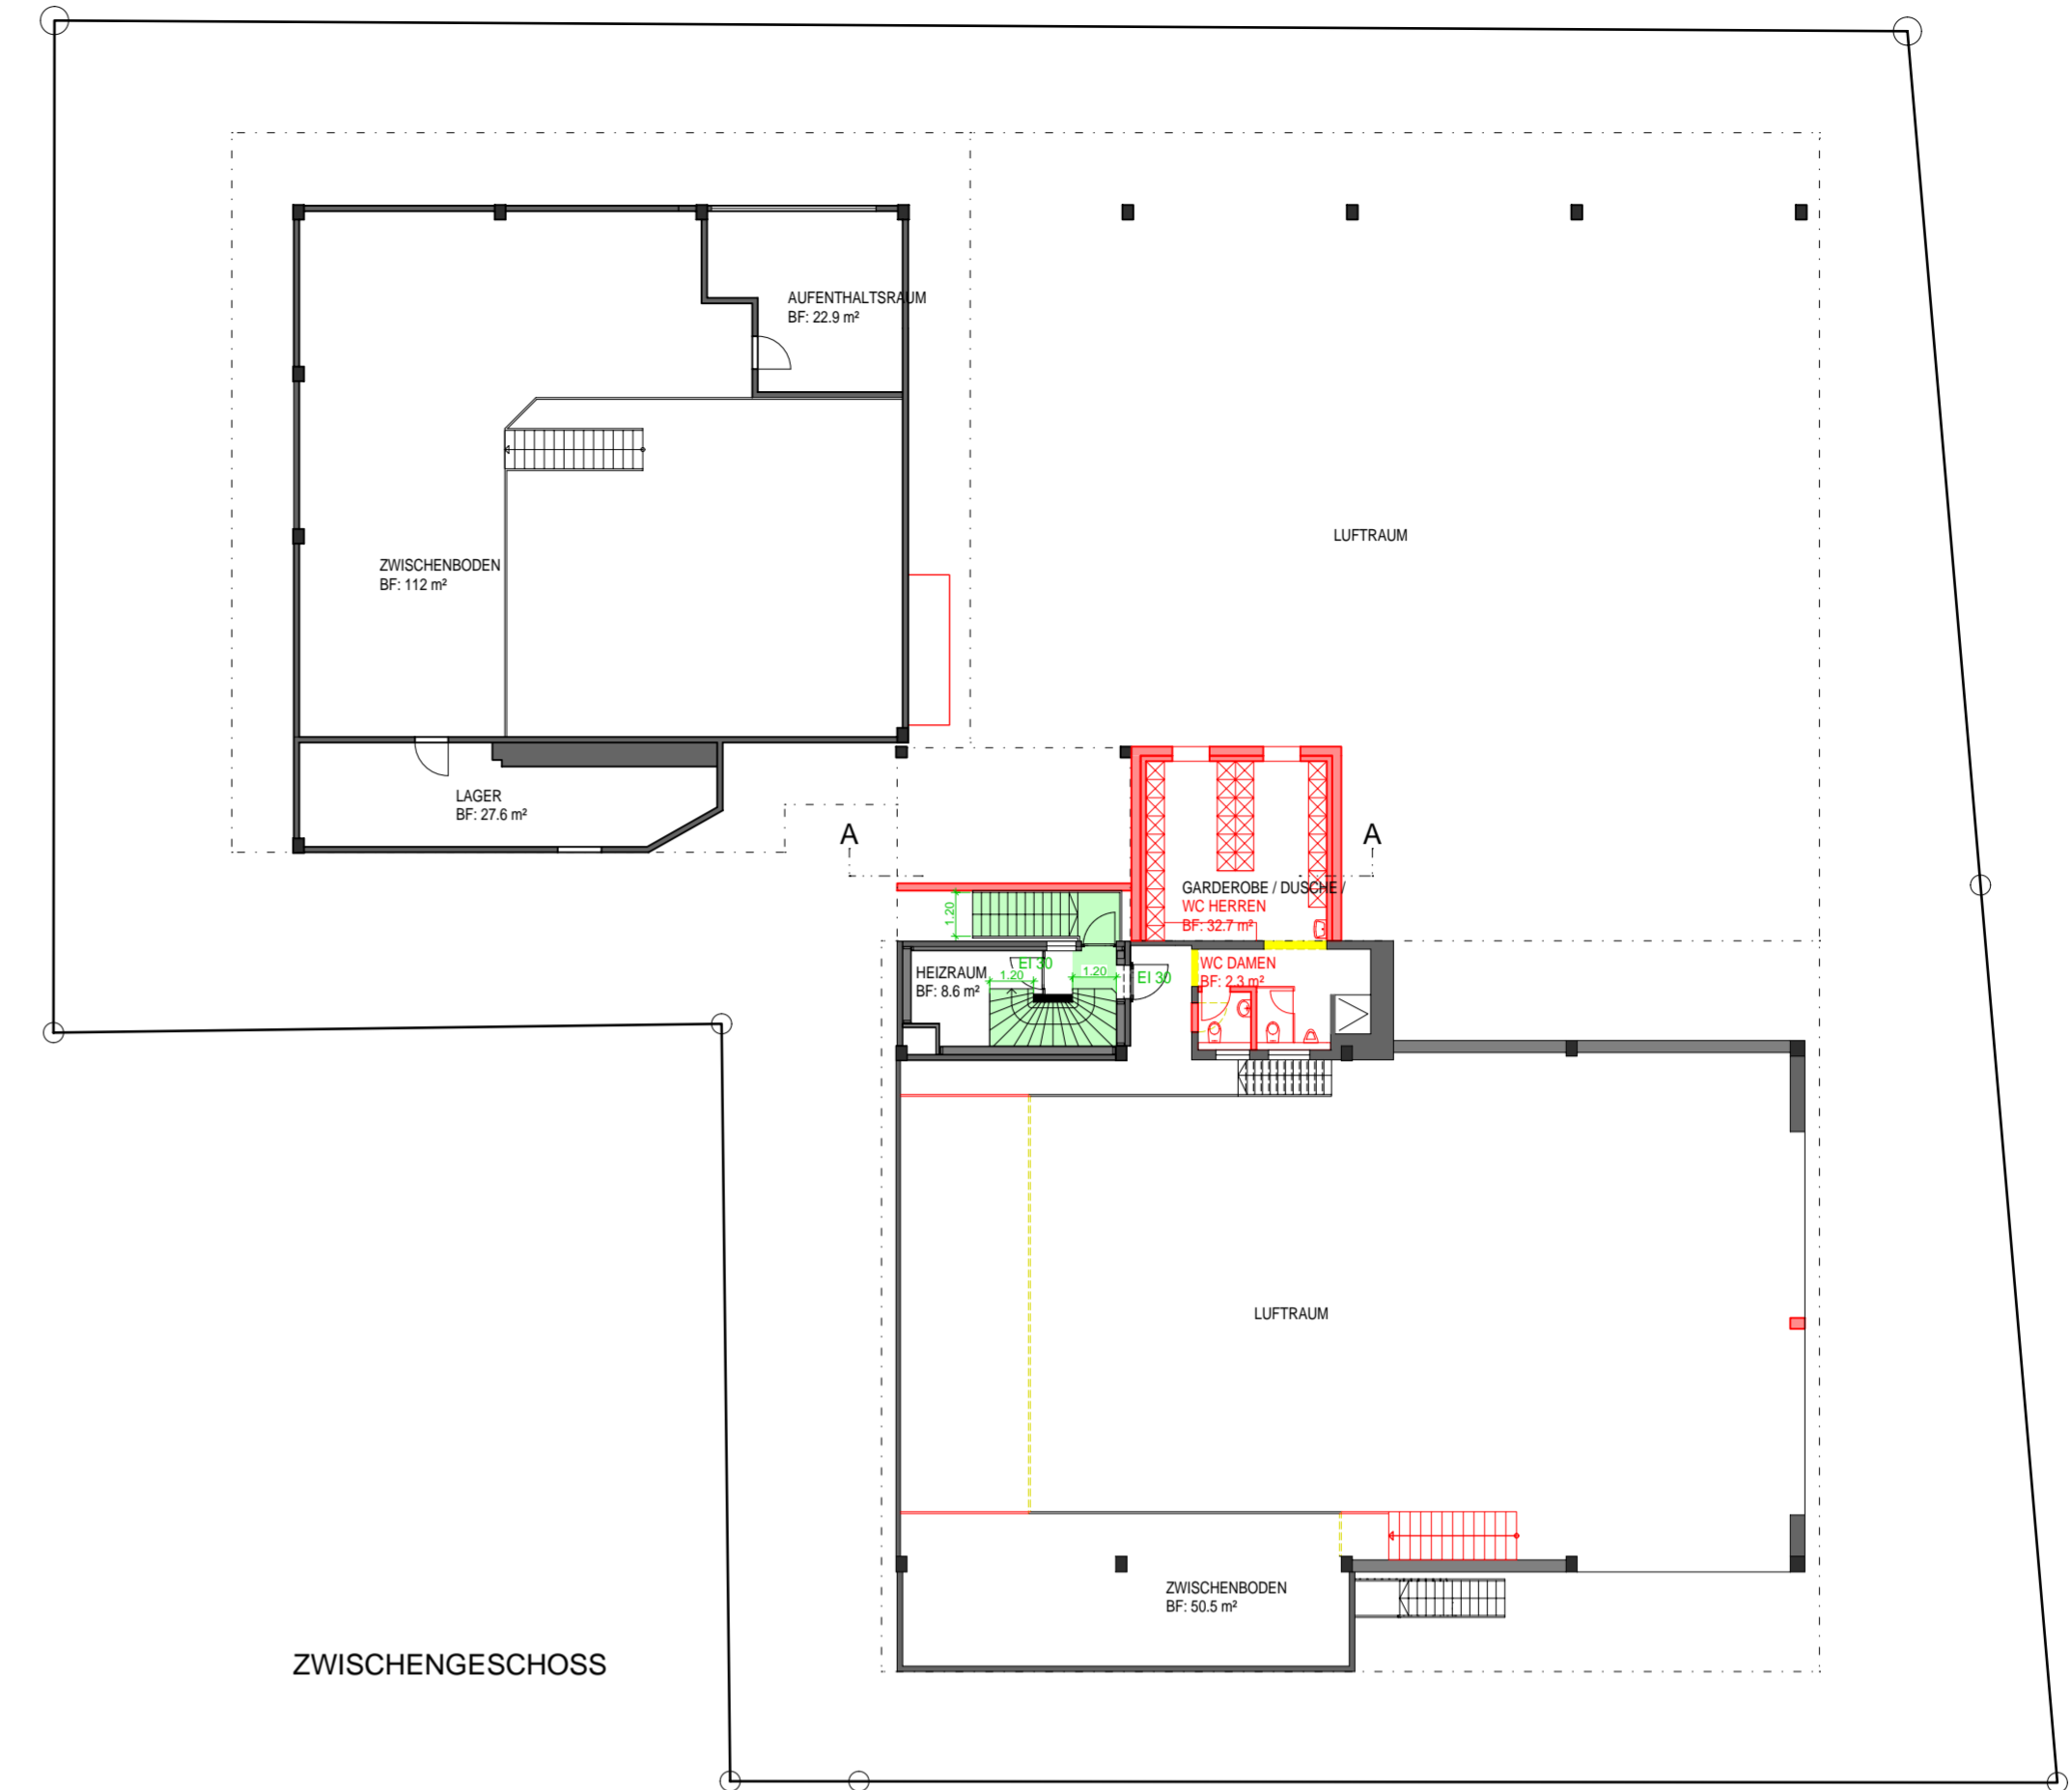

ZWISCHENGESCHOSS

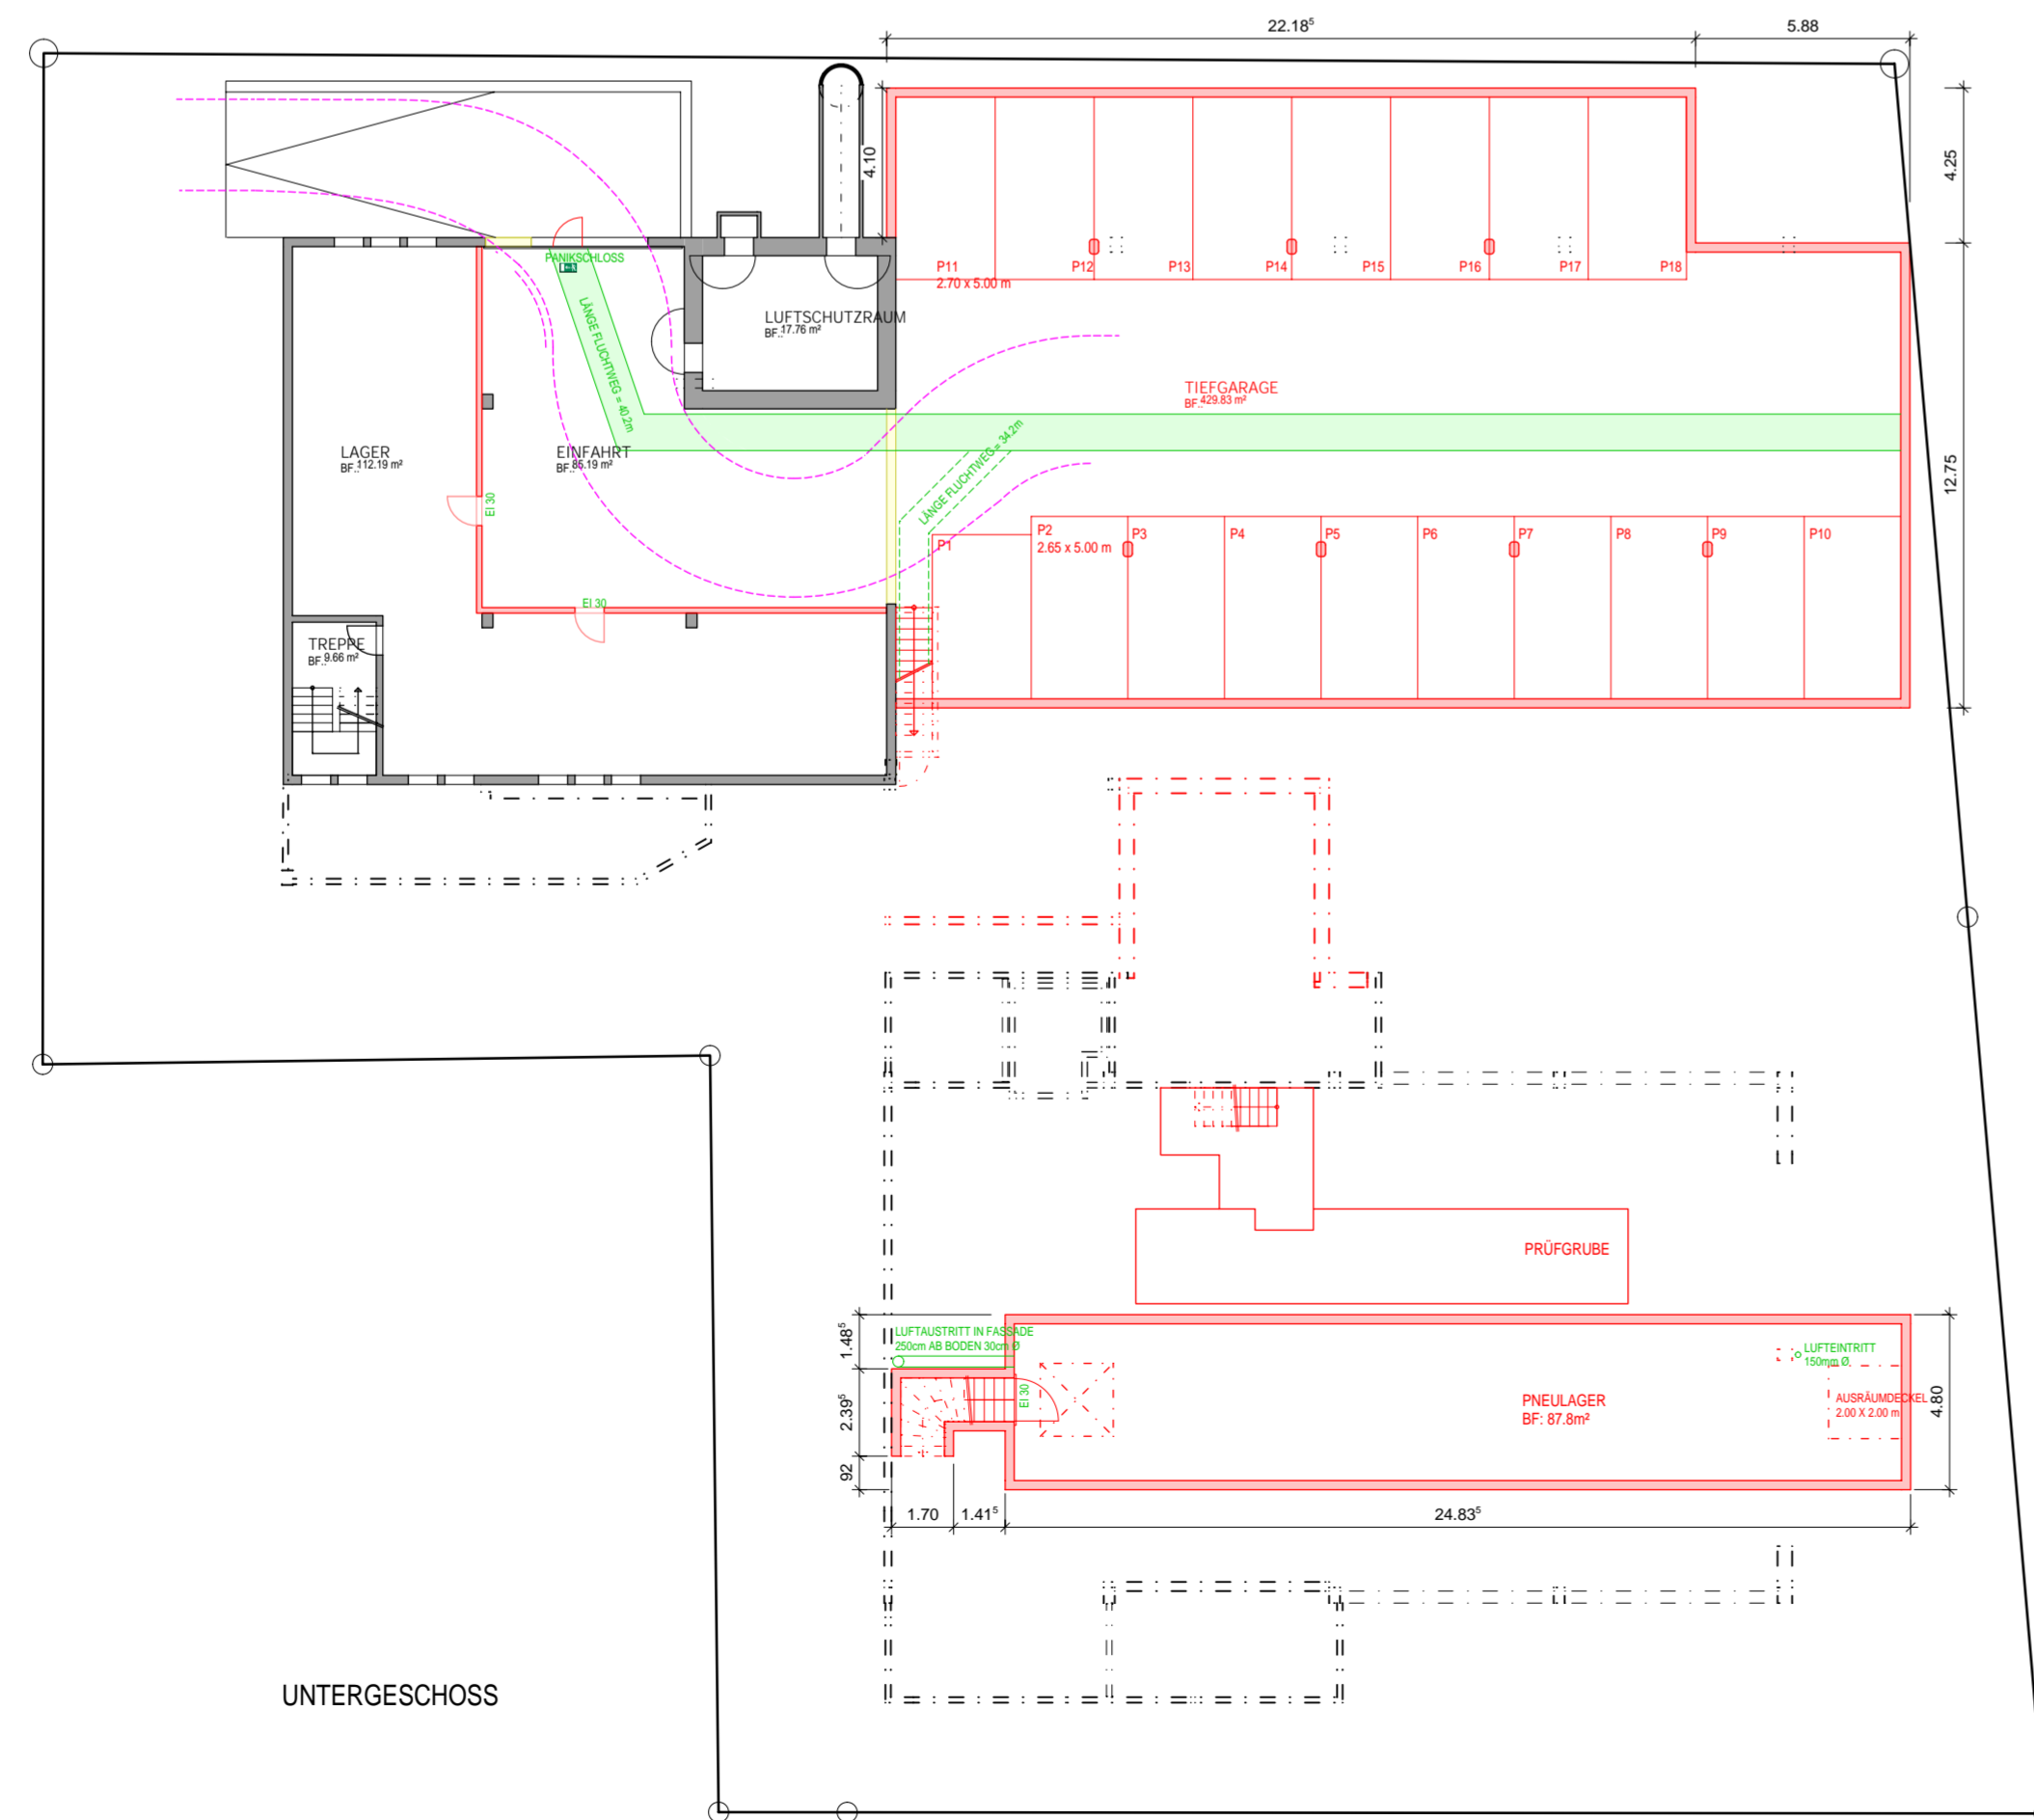

UNTERGESCHOSS

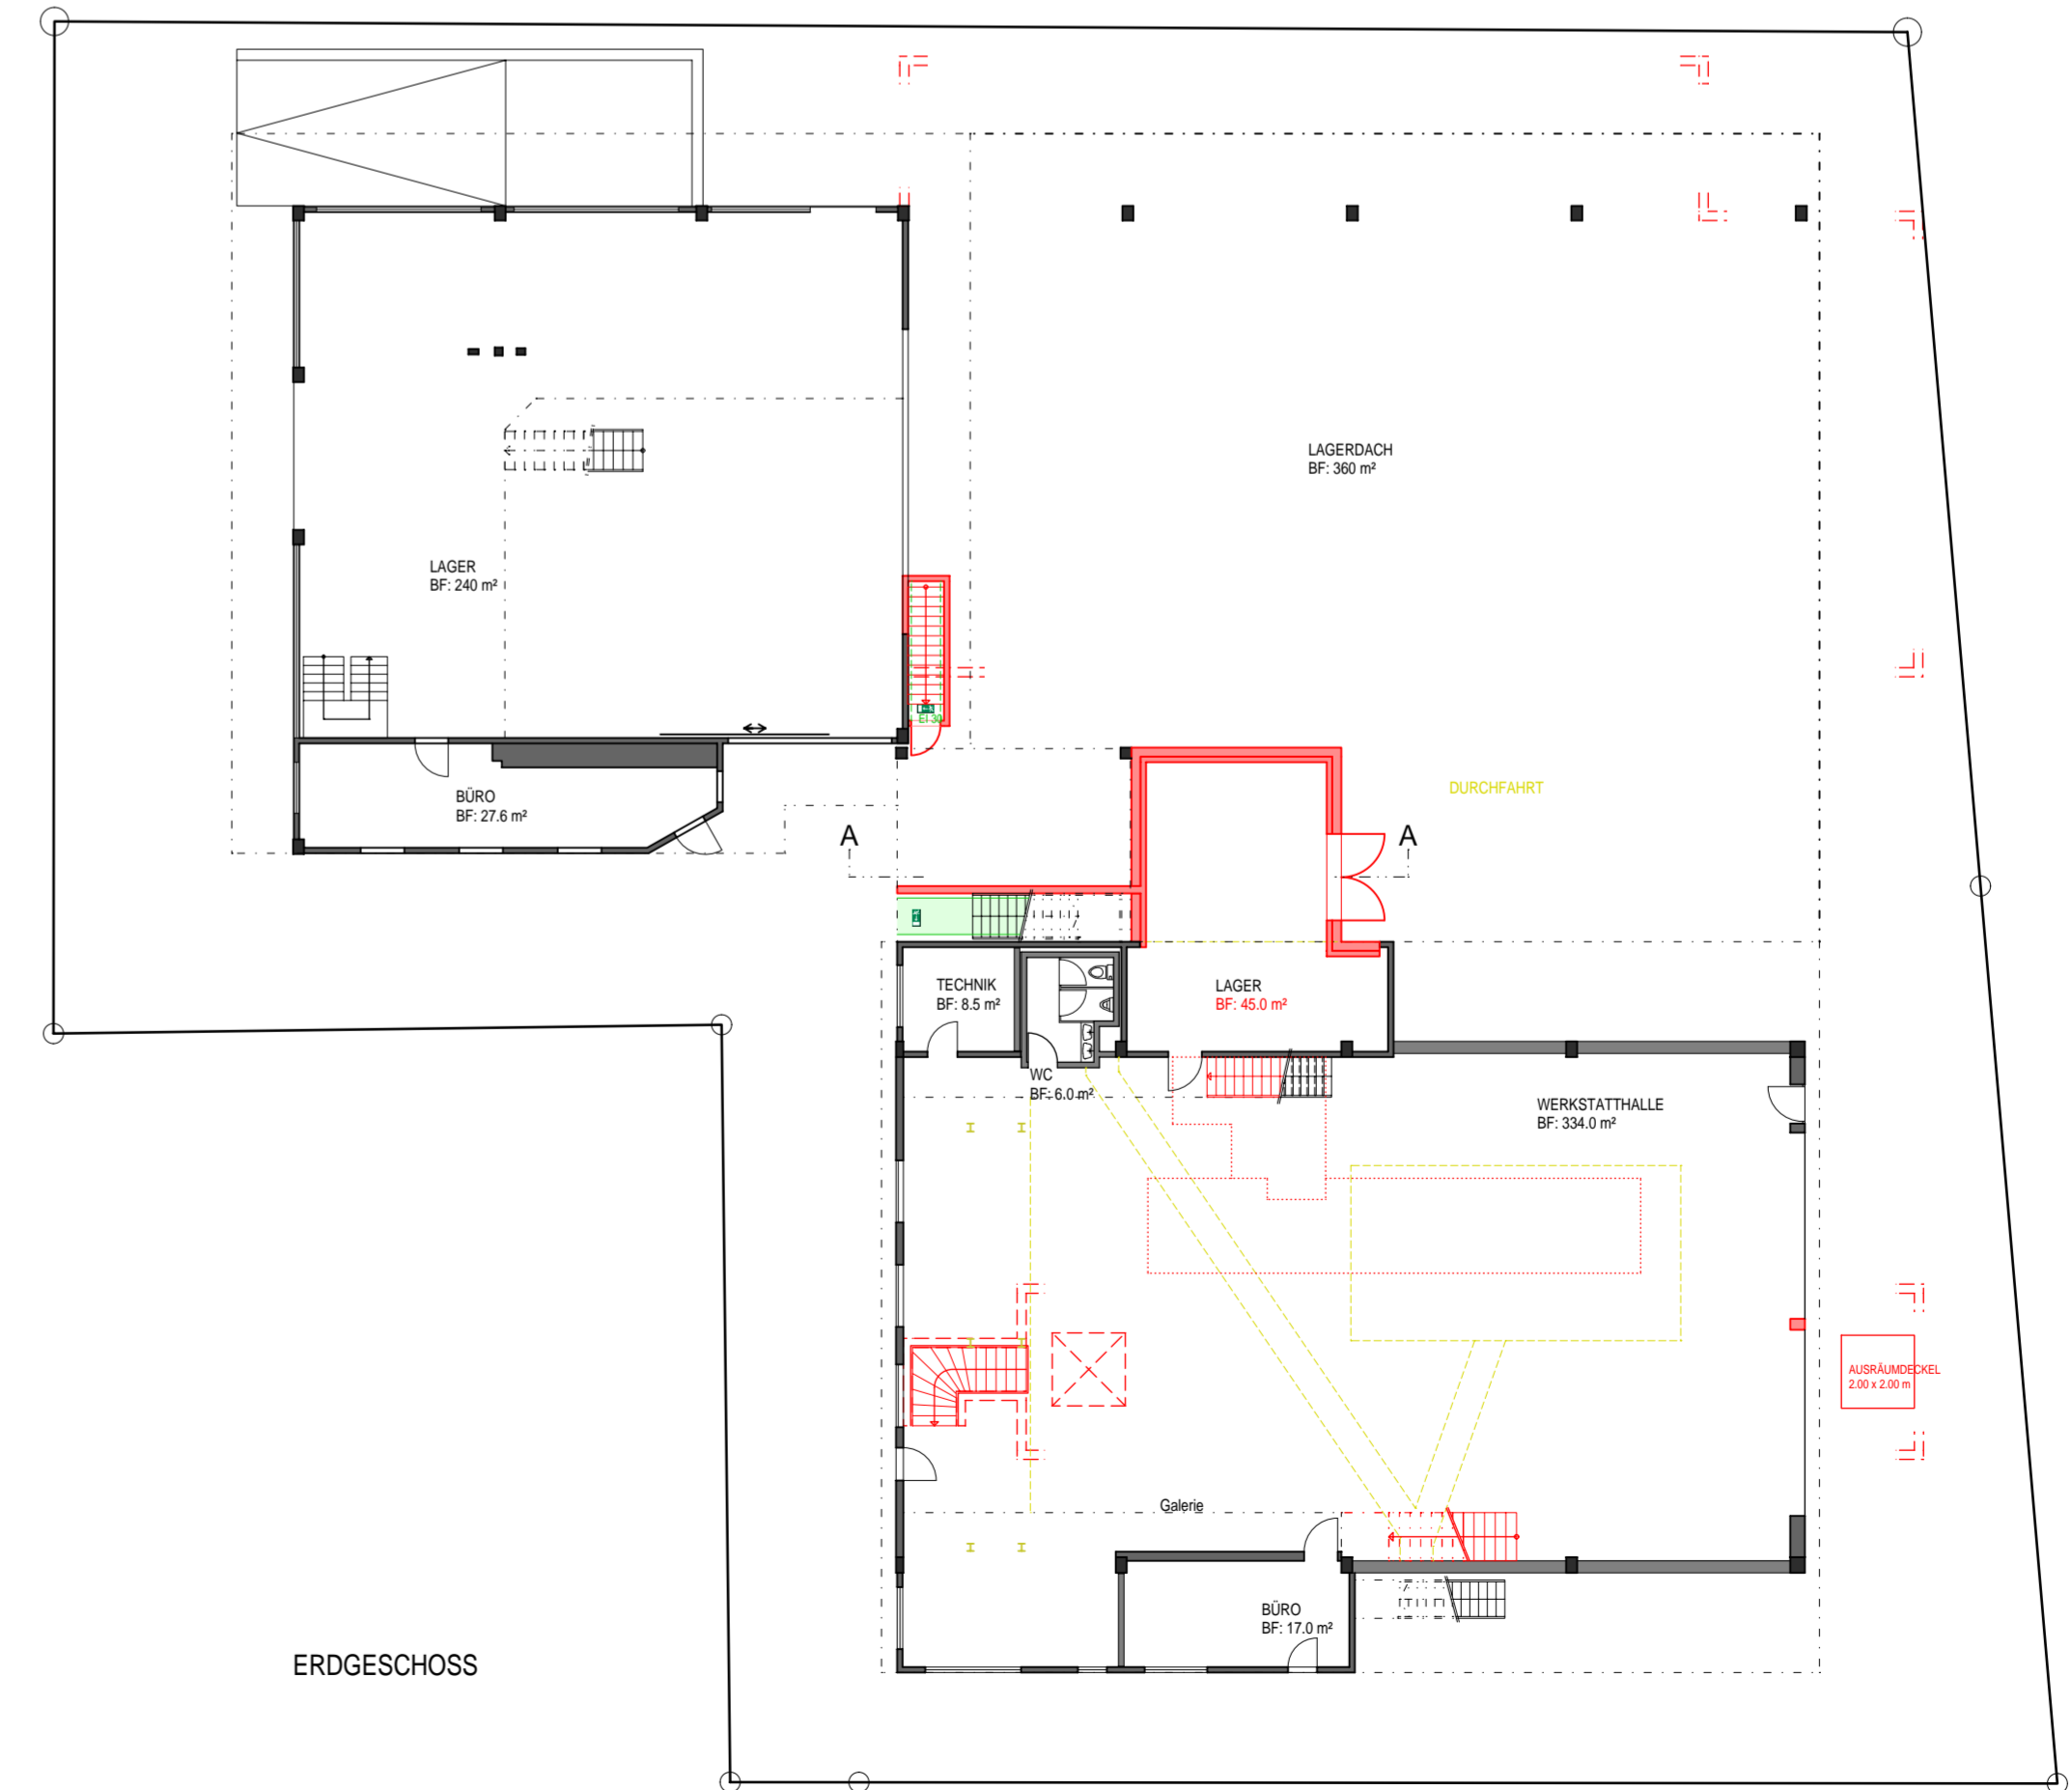

ERDGESCHOSS